


宣汉南站配套基础设施项目土地勘测定界图
3465.3-36476.6/编号(1)

内部用图

图例

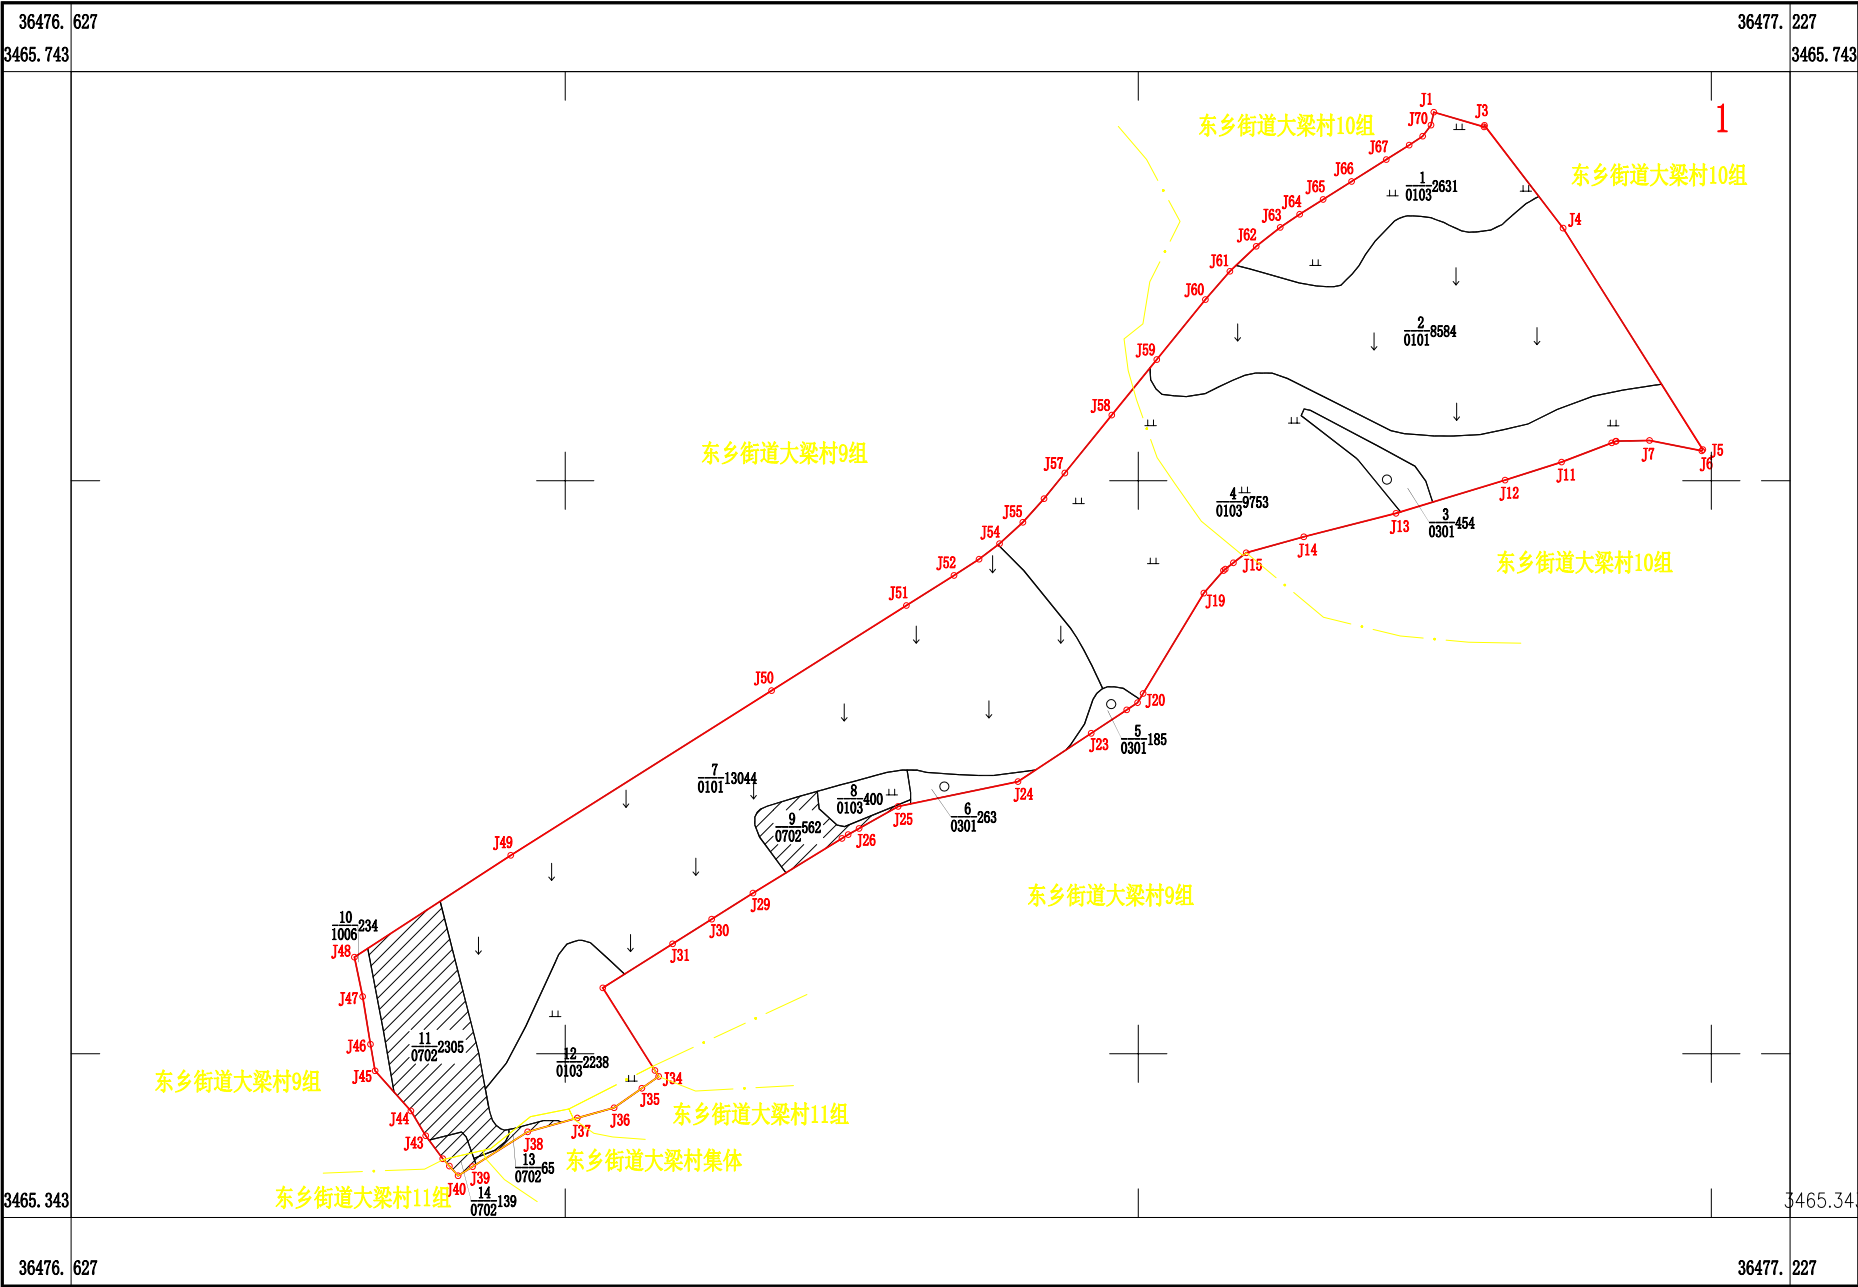

- | | |
|----------|------|
| 水田 | ↓ |
| 旱地 | ⌌ |
| 果园 | ↓ |
| 茶园 | ∨ |
| 其他园地 | ↑ |
| 乔木林地 | ○ |
| 灌木林地 | ⋯ |
| 其他草地 | ⋯ |
| 竹林地 | ∟ |
| 农村道路 | ⊗ |
| 沟渠 | ⊖ |
| 公路 | — |
| 空闲地 | ⊕ |
| 河流 | — |
| 坑塘水面 | — |
| 内陆滩涂 | — |
| 红线外居民点 | □ |
| 红线内宅基地 | ▨ |
| 陡坎 | — |
| 石质陡坎 | — |
| 陡崖 | — |
| 斜坡 | — |
| 图斑界(红线内) | — |
| 图斑界(红线外) | — |
| 县界 | — |
| 乡界 | — |
| 村界 | — |
| 组界 | — |
| 既有界线 | — |
| 征地范围 | — |
| 界址点及编号 | — |
| 等高线及高程 | — |
| 宗地编号 | (1) |
| 8 123 | 图斑编号 |
| 1104 | 图斑面积 |
| 图斑单位 | m² |


2024年2月外业测图及权属调查
2000国家大地坐标系, 1985国家高程基准
2017年版图式

1:2000

3494.8-36515.9/编号 (2)

内部用图

图 例

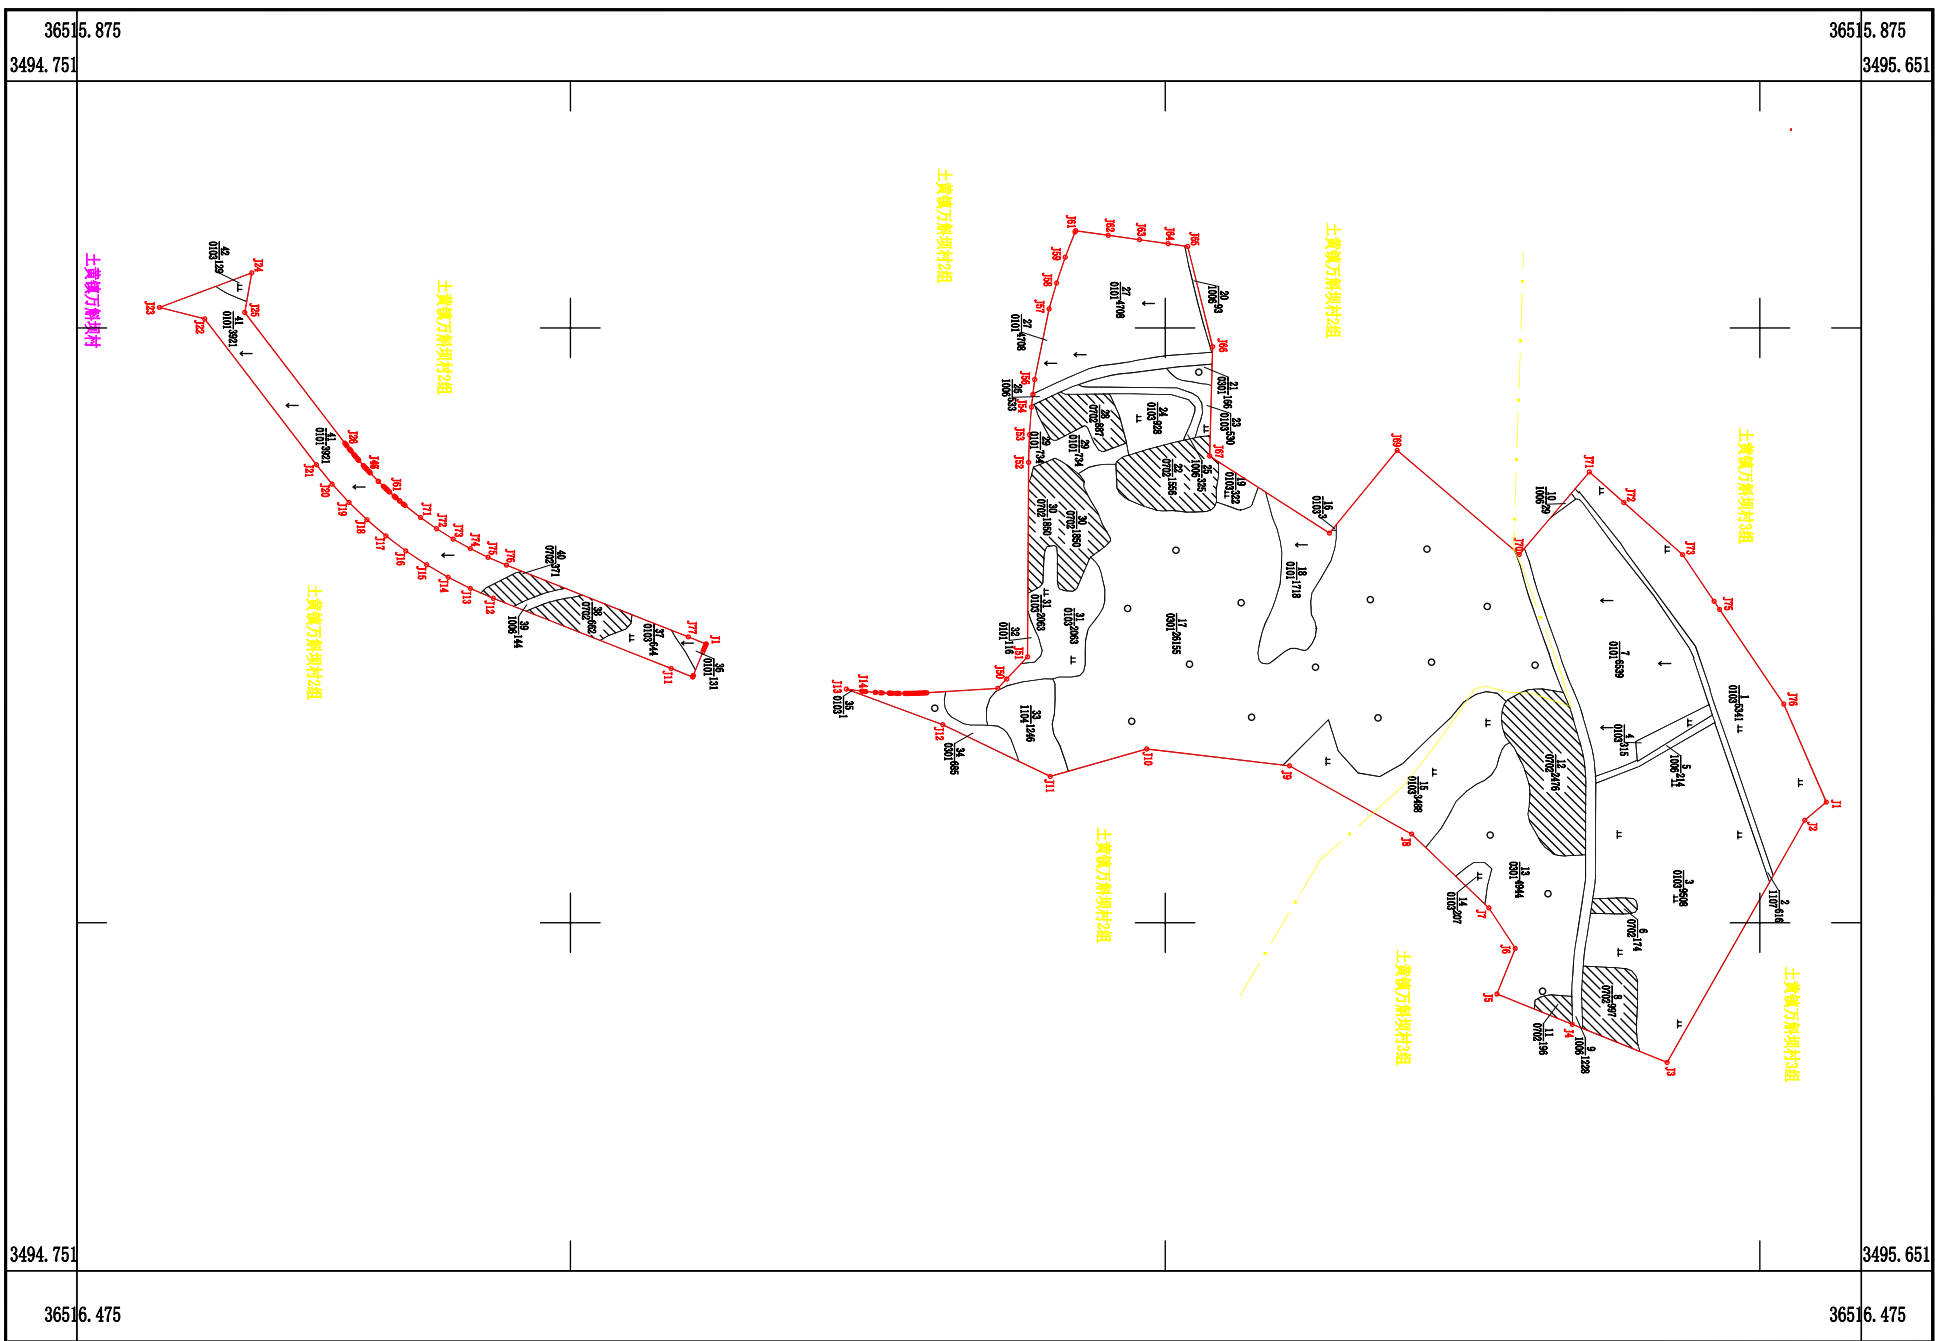

2024年2月外业测图及权属调查
2000国家大地坐标系, 1985国家高程基准
2017年版图式

1:2000